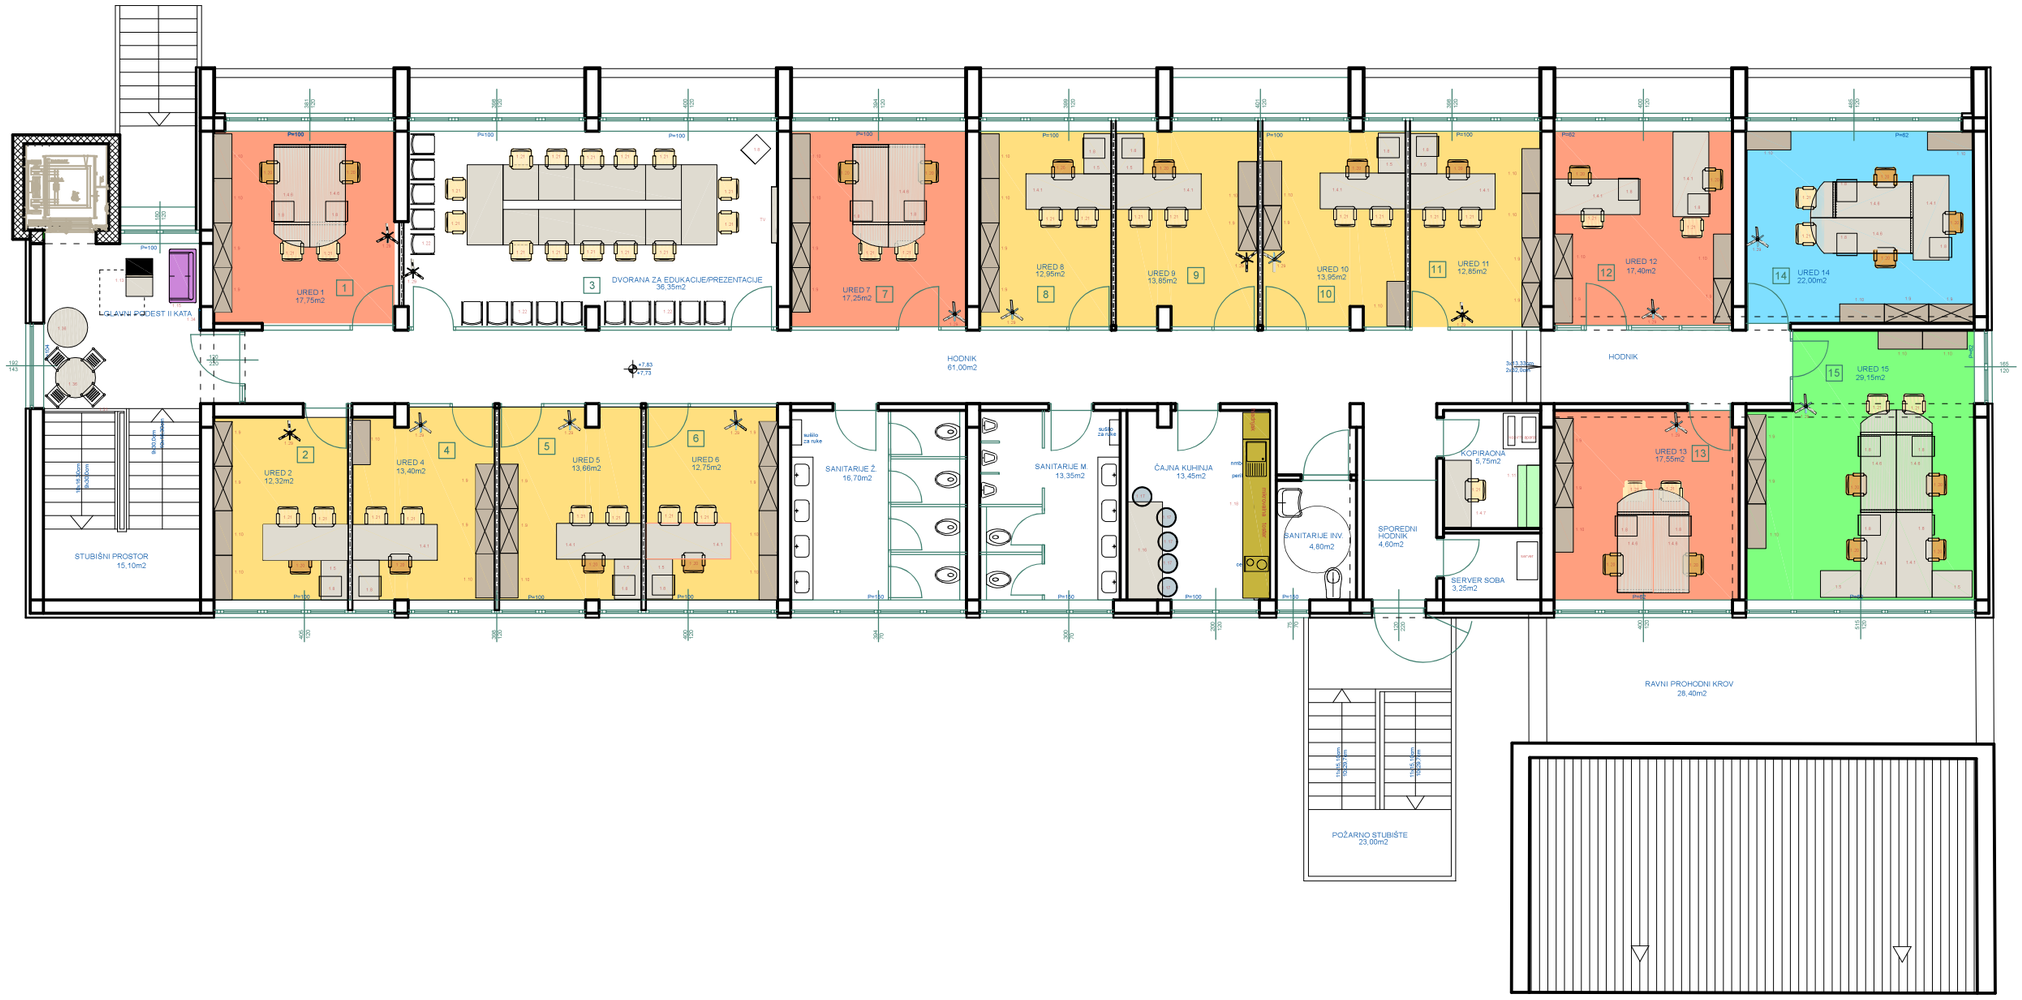

TLOCRT 3. ETAŽE